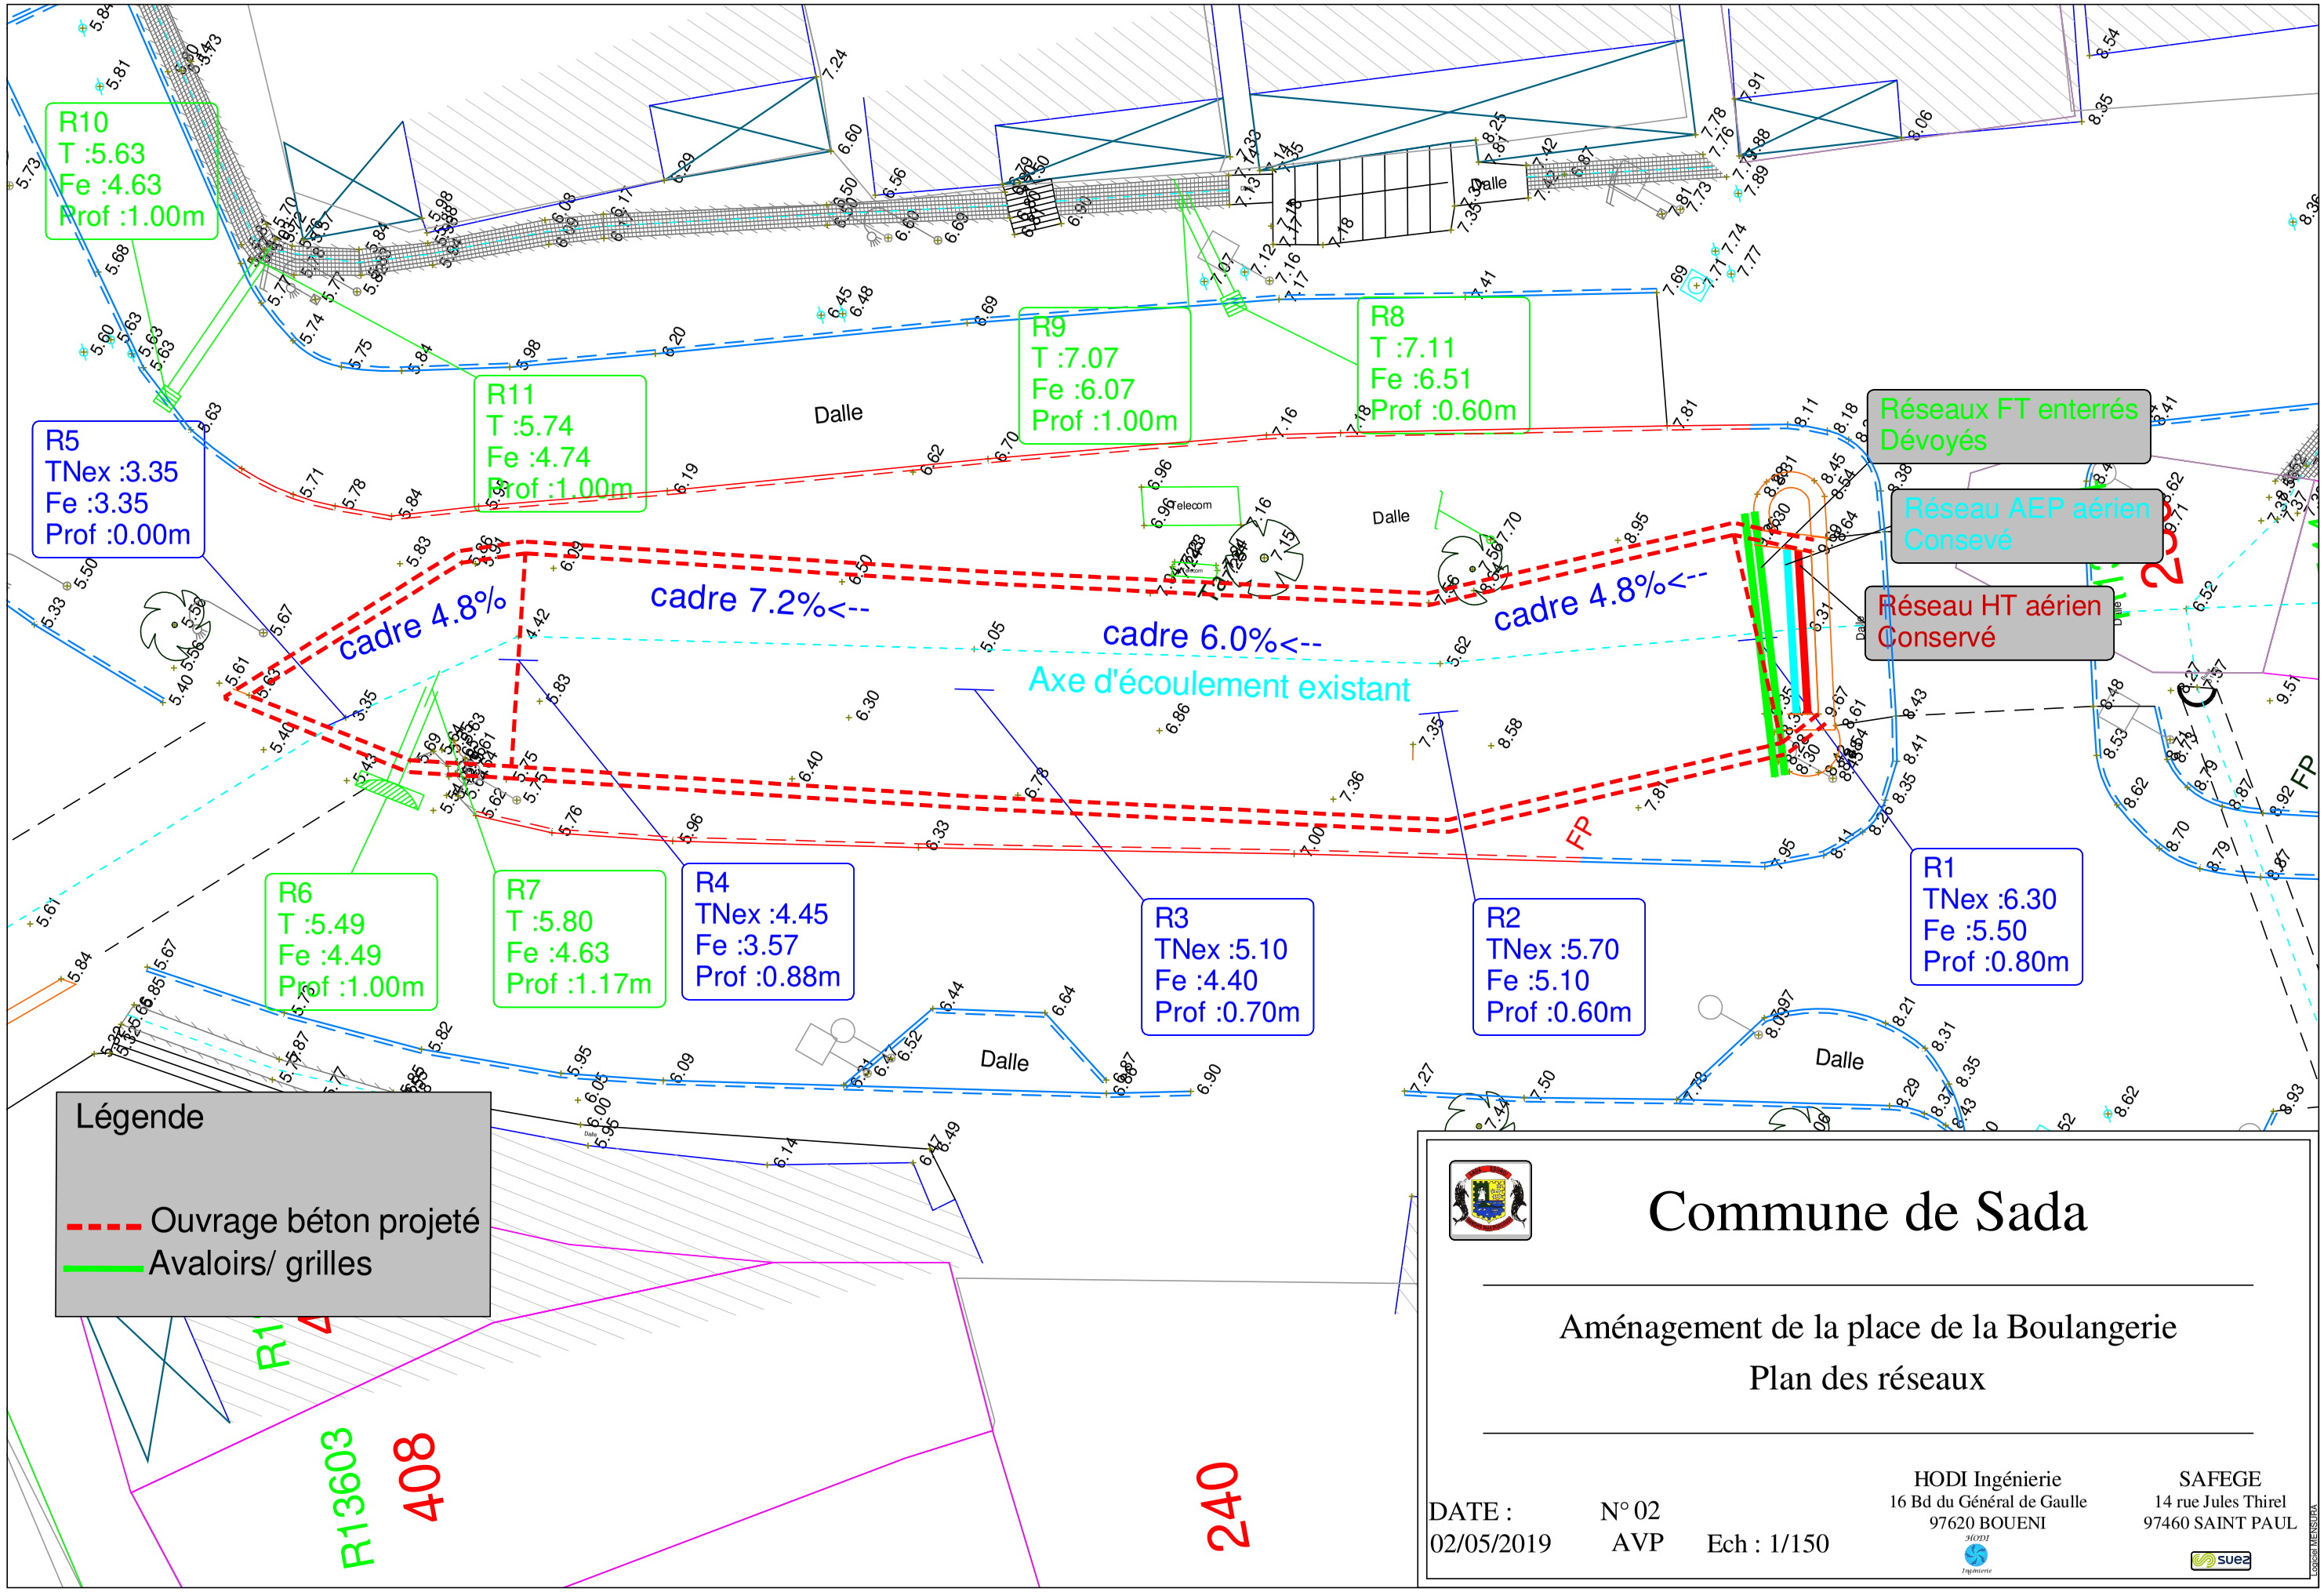

Commune de Sada

Aménagement de la place de la Boulangerie

Plan des réseaux

DATE : 02/05/2019

N° 02 AVP

Ech : 1/150

HODI Ingénierie
16 Bd du Général de Gaulle
97620 BOUENI

SAFEGE
14 rue Jules Thirel
97460 SAINT PAUL

Copyright MENSURA